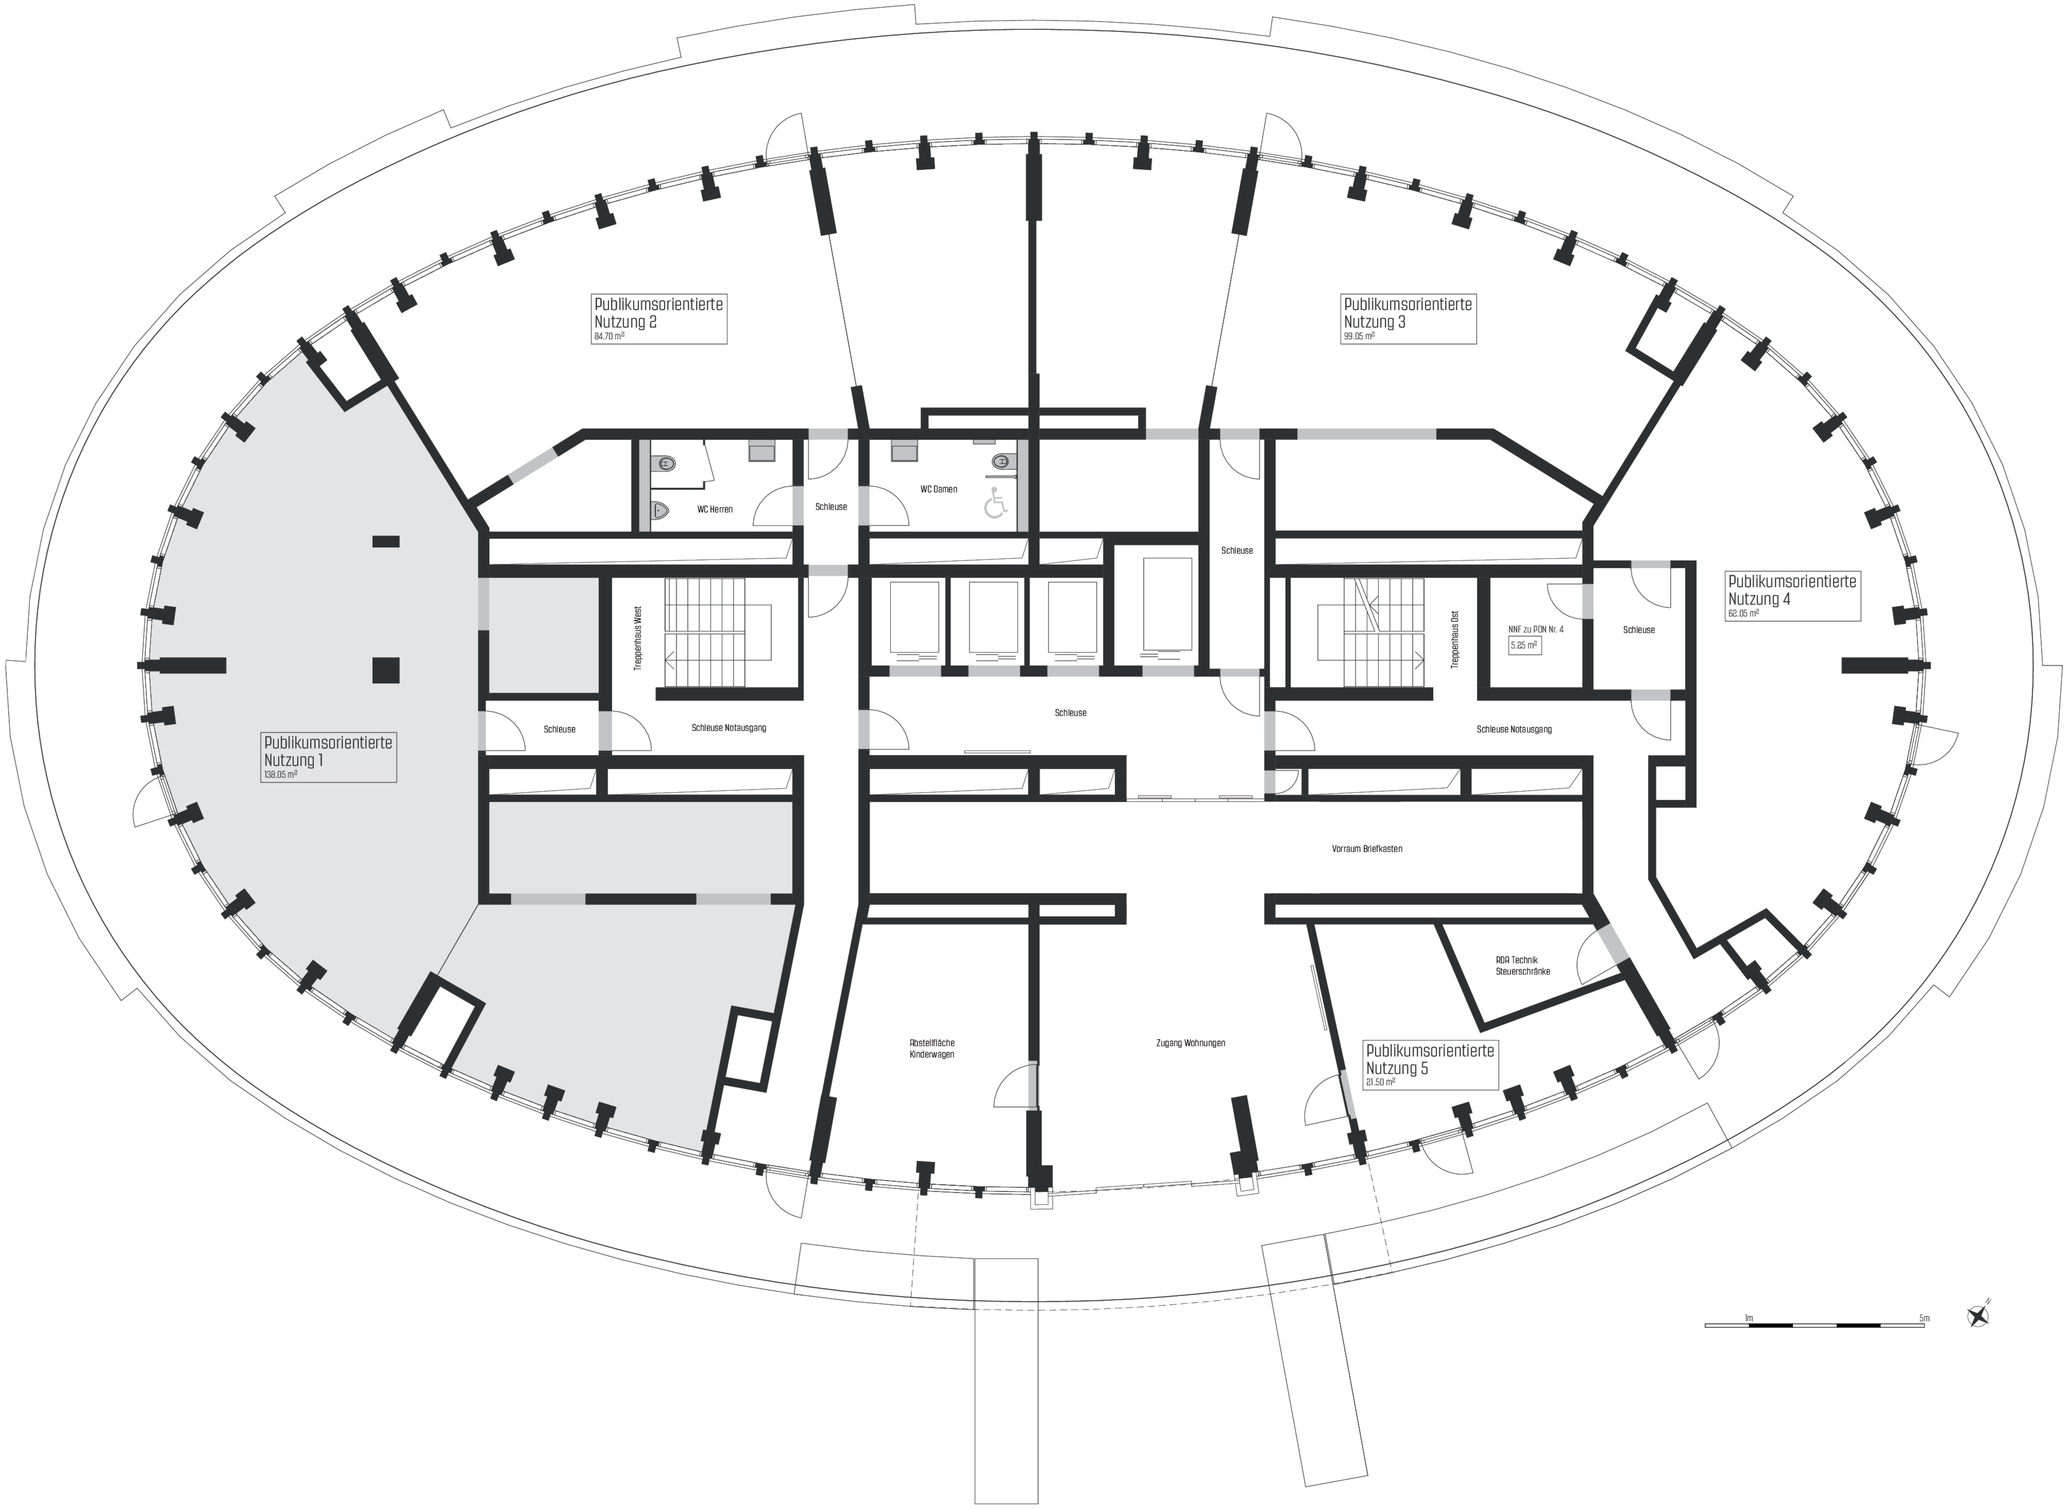
Publikumsorientierte Nutzung 2
84.70 m²
Publikumsorientierte Nutzung 3
99.05 m²
WC Herren
Schleuse
WC Damen
Schleuse
Publikumsorientierte Nutzung 4
62.05 m²
Treppenhaus West
Treppenhaus Ost
NNF zu PON Nr. 4
5.25 m²
Schleuse
Publikumsorientierte Nutzung 1
138.05 m²
Schleuse
Schleuse Notausgang
Schleuse
Schleuse Notausgang
Vorraum Briefkasten
RDA Technik
Steuerschränke
Abstellfläche
Kinderwagen
Zugang Wohnungen
Publikumsorientierte Nutzung 5
21.50 m²
1m
5m